


Grundriss 1.0G Nordost

380 qm

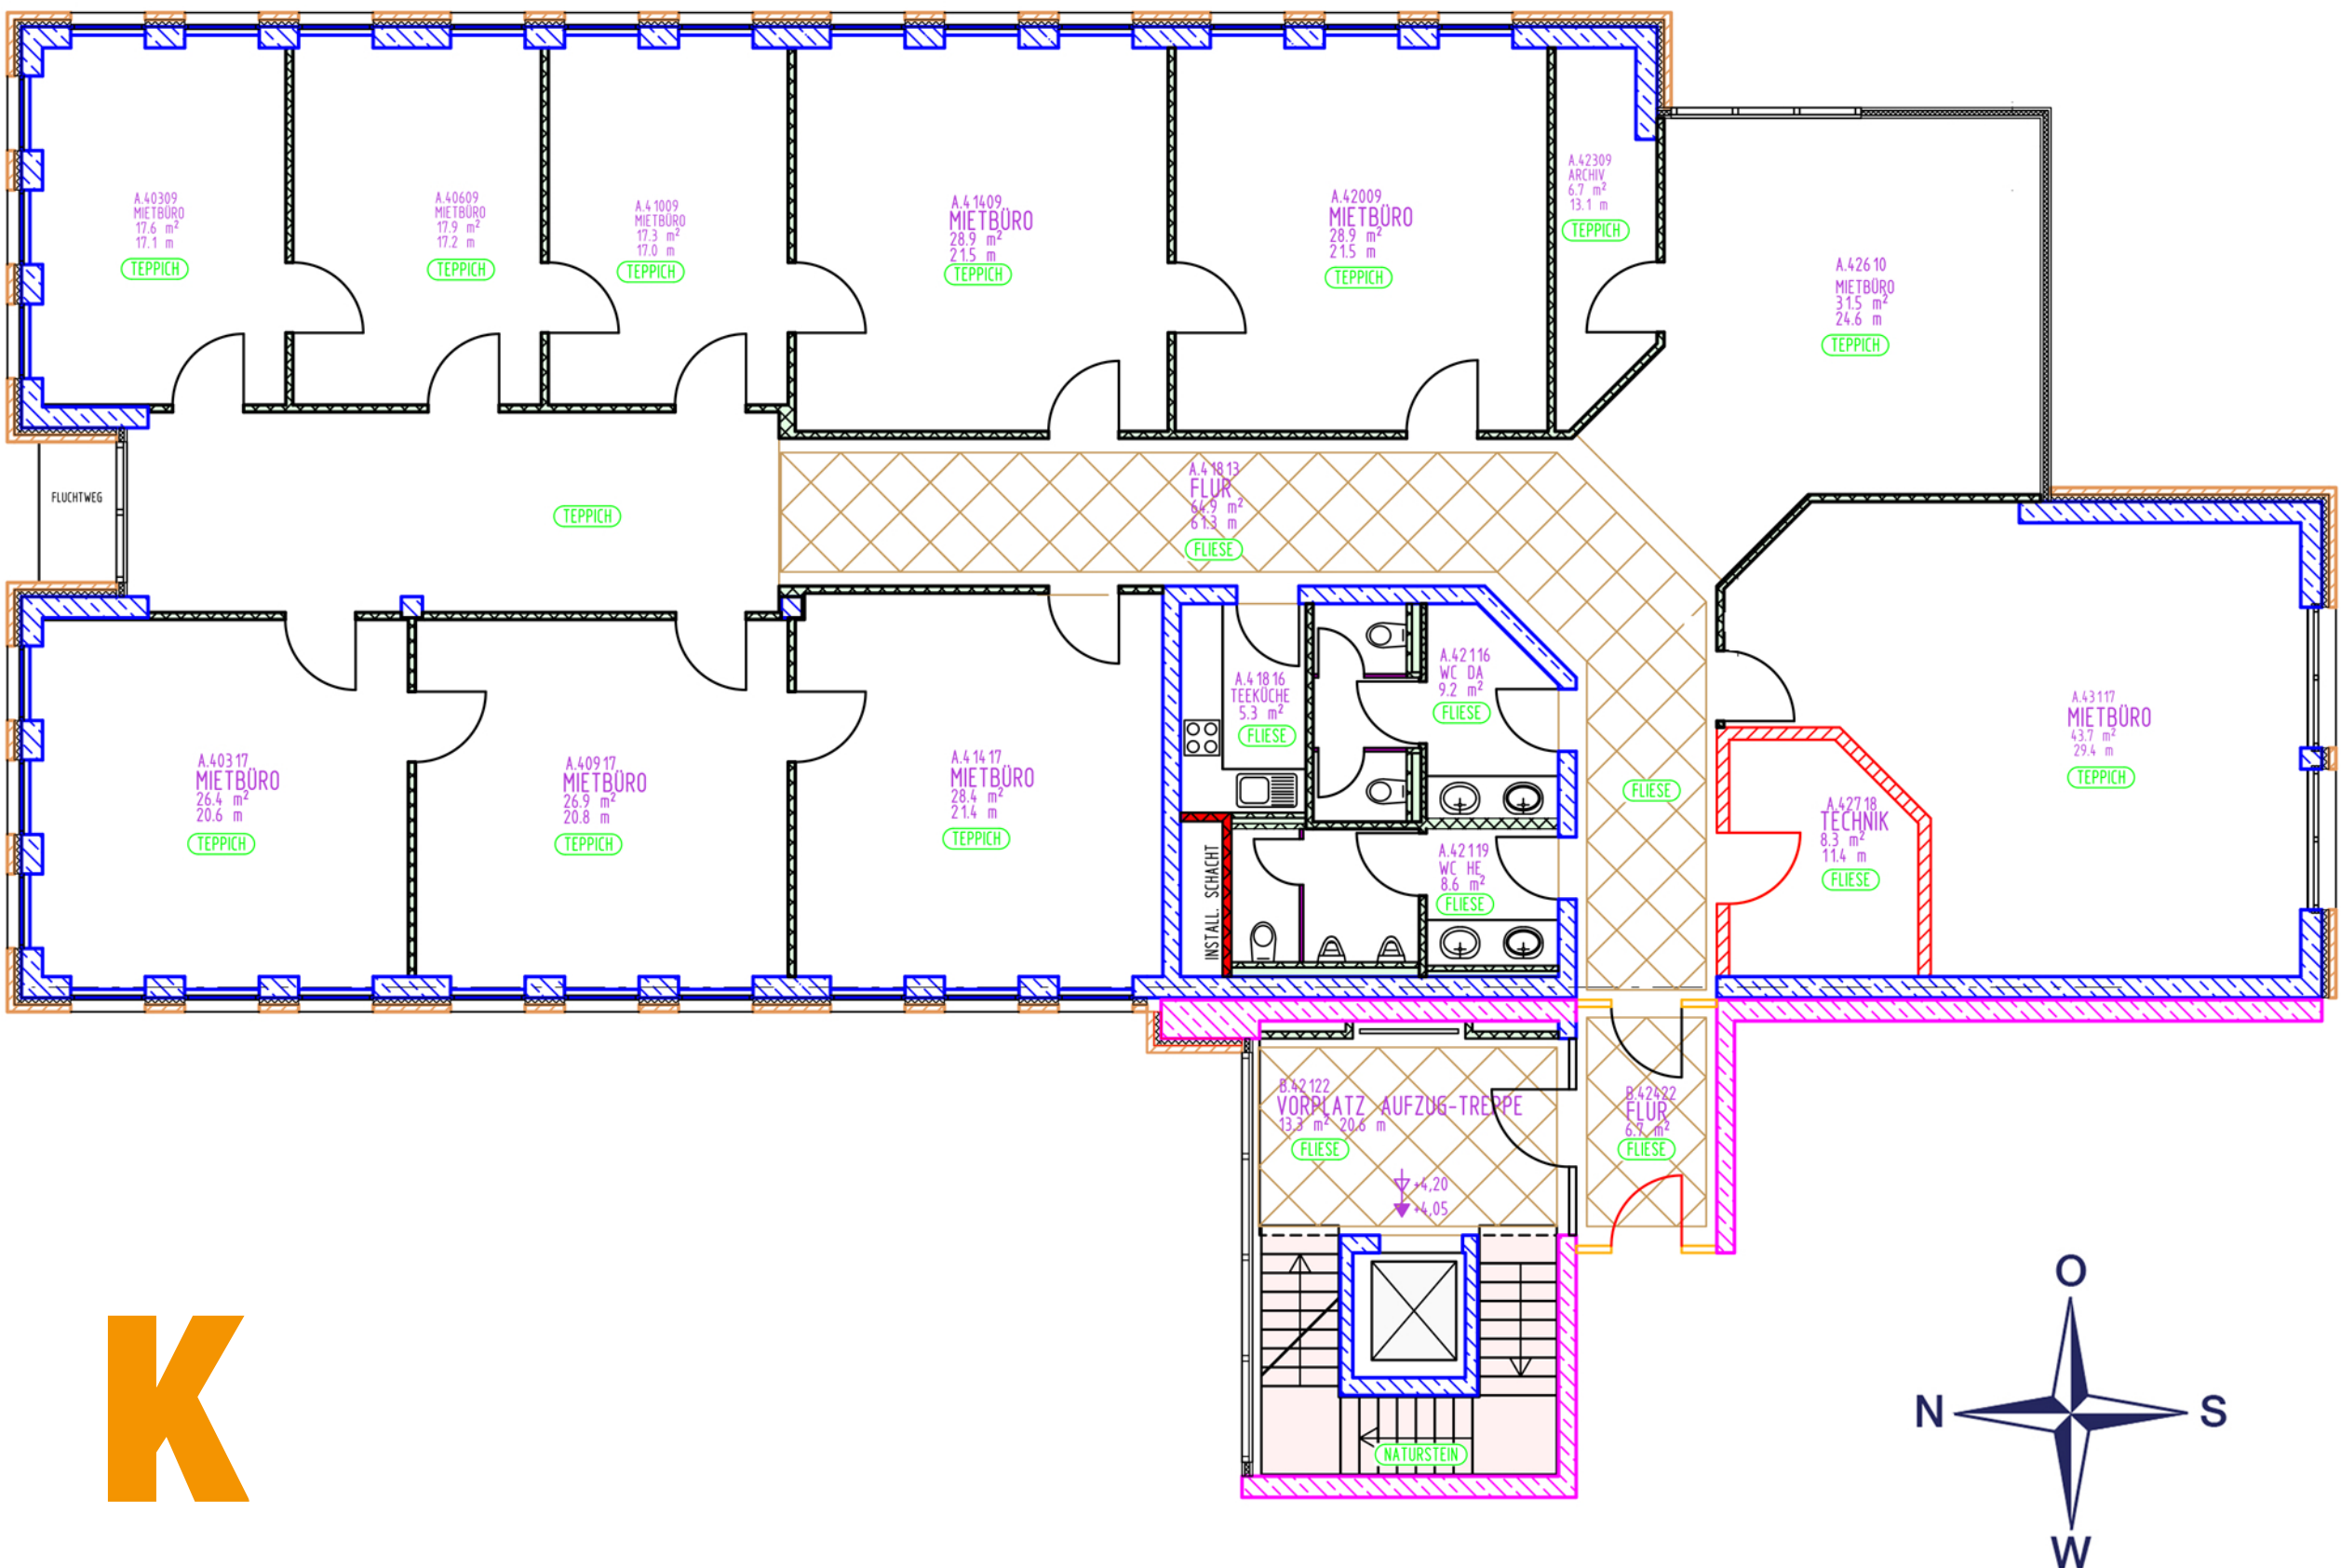

K

Bei Interesse wenden Sie sich bitte direkt an Frau Elisabeth Messer:

Tel 08102 9876-135

Fax 08102 9876-999

elisabeth.messer@lauterbach.com